

01					
06					
11	D				
16					
21	22	23	24	25	

I	I	I
I	I	I
I	I	I

MUDURNU  
(TAŞKESTİ)  
G26-D-16-A-3-B

G26-d-16-a-2-c

4 495 270.22

4 495 264.08

586 243.56

586 774.69

4 495 200

4 495 100

4 495 000

4 494 900

4 494 800

4 494 700

4 494 600

4 494 570.02

G26-d-16-a-3-a

G26-d-16-b-4-a

586 782.77

4 494 576.16


**BOLU İLİ MUDURNU İLÇESİ**  
**TAŞKESTİ BELDESİ**  
**483,484,493,2159,NOLU PARSELLER**  
**UYGULAMA İMAR PLANI DEĞİŞİKLİĞİ**

KUZAY

ÖLÇEK:1/1 000

PLANLAMA SINIRLARI	ALAN KULLANIMLARI
İMAR PLANI DEĞİŞİKLİĞİ SINIRI	PARK PARK
YAPI YAKLAŞMA SINIRI	SANAYİ ALANI
MÜLKİYET SINIRI	<b>ULAŞIM</b>
YAPI YASAKLI ALAN	TAŞIT YOLU

**PLAN NOTLARI:**  
1-TAŞKESTİ BELEDİYESİ 1/1000 ÖLÇEKLİ UYGULAMA İMAR PLAN HÜKÜMLERİNE UYULACAKTIR.  
2-BELİRTİLMEYEN HUSUSLARDA 3194 SAYILI İMAR KANUNU VE BAĞLI YÖNETMELİK HÜKÜMLERİ GEÇERLİDİR.

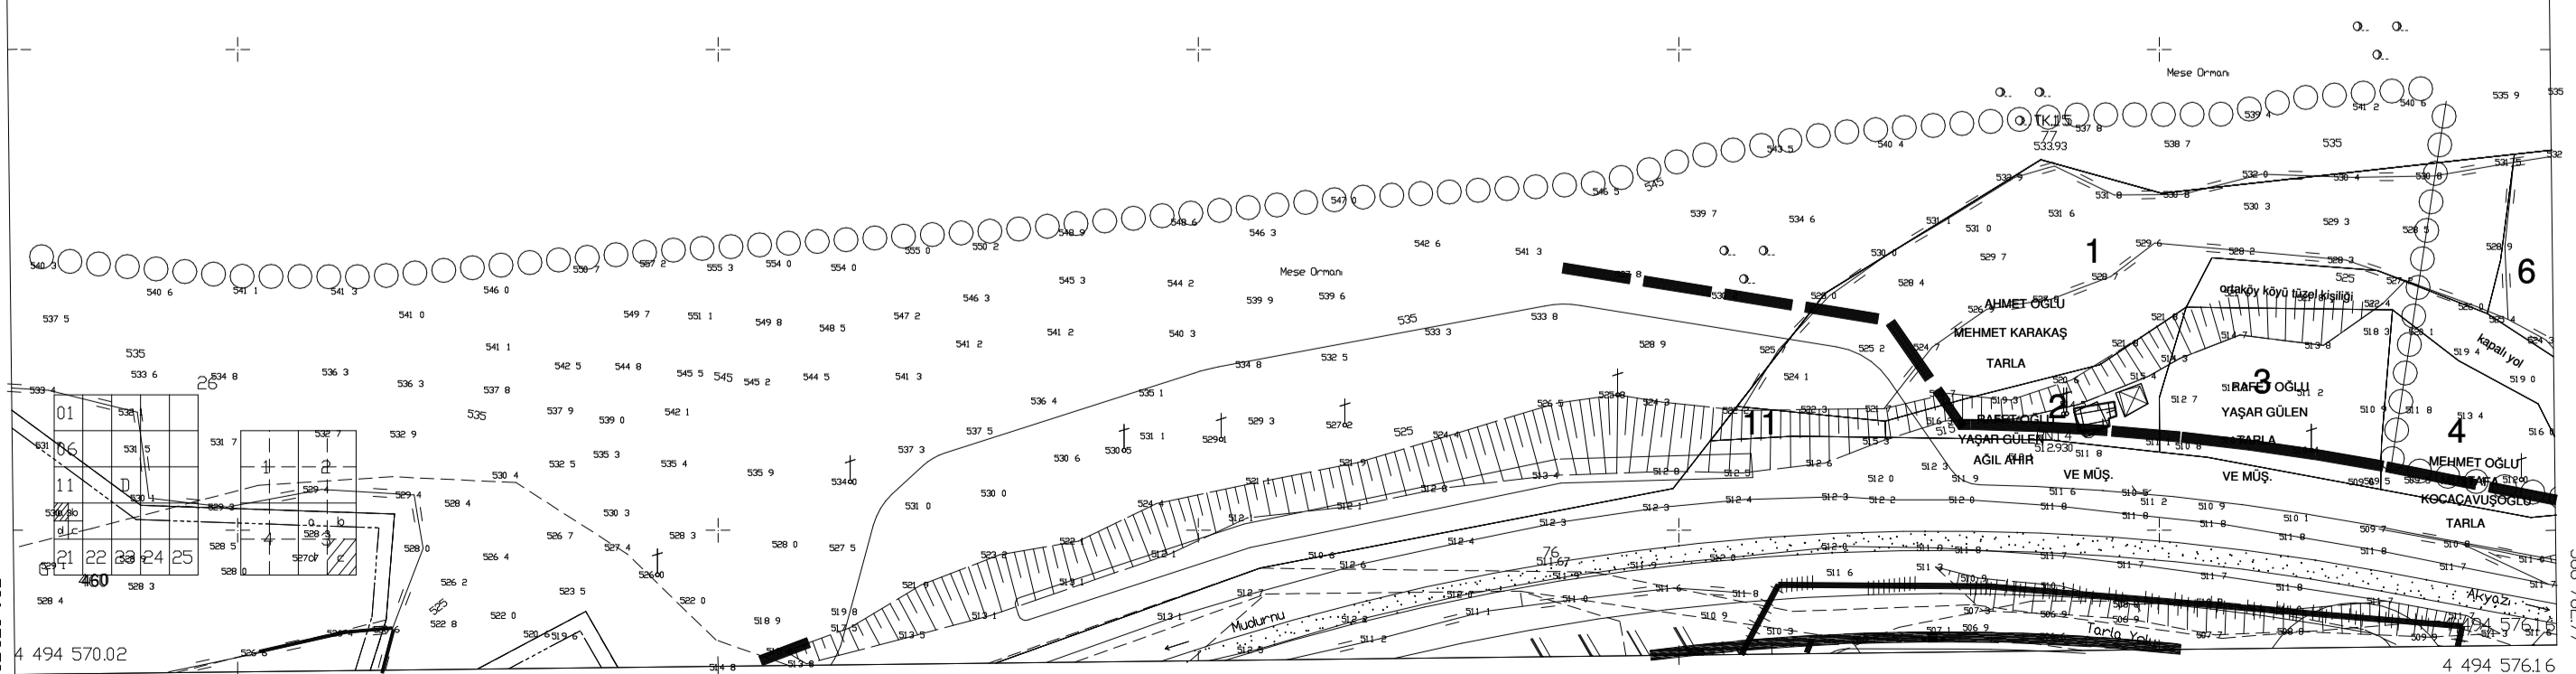

G26-d-16-a-3-b